


**A** Hauptstraße/ Am Dorfplatz in Güster  
Wegweiser beidseitig auskreuzen!



**B** K 75 / L 200 in Hornbek  
Wegweiser beidseitig auskreuzen!



<b>1</b> (4x)	<b>2</b>	<b>3</b>
K 75 Bahnübergang Güster ab XX.XX.XXXX	K 75 Bahnübergang Güster ab XX.XX.XXXX	K 75 Bahnübergang Güster ab XX.XX.XXXX
gesperrt	Richtung Hornbek	Richtung Güster
	folgen	folgen

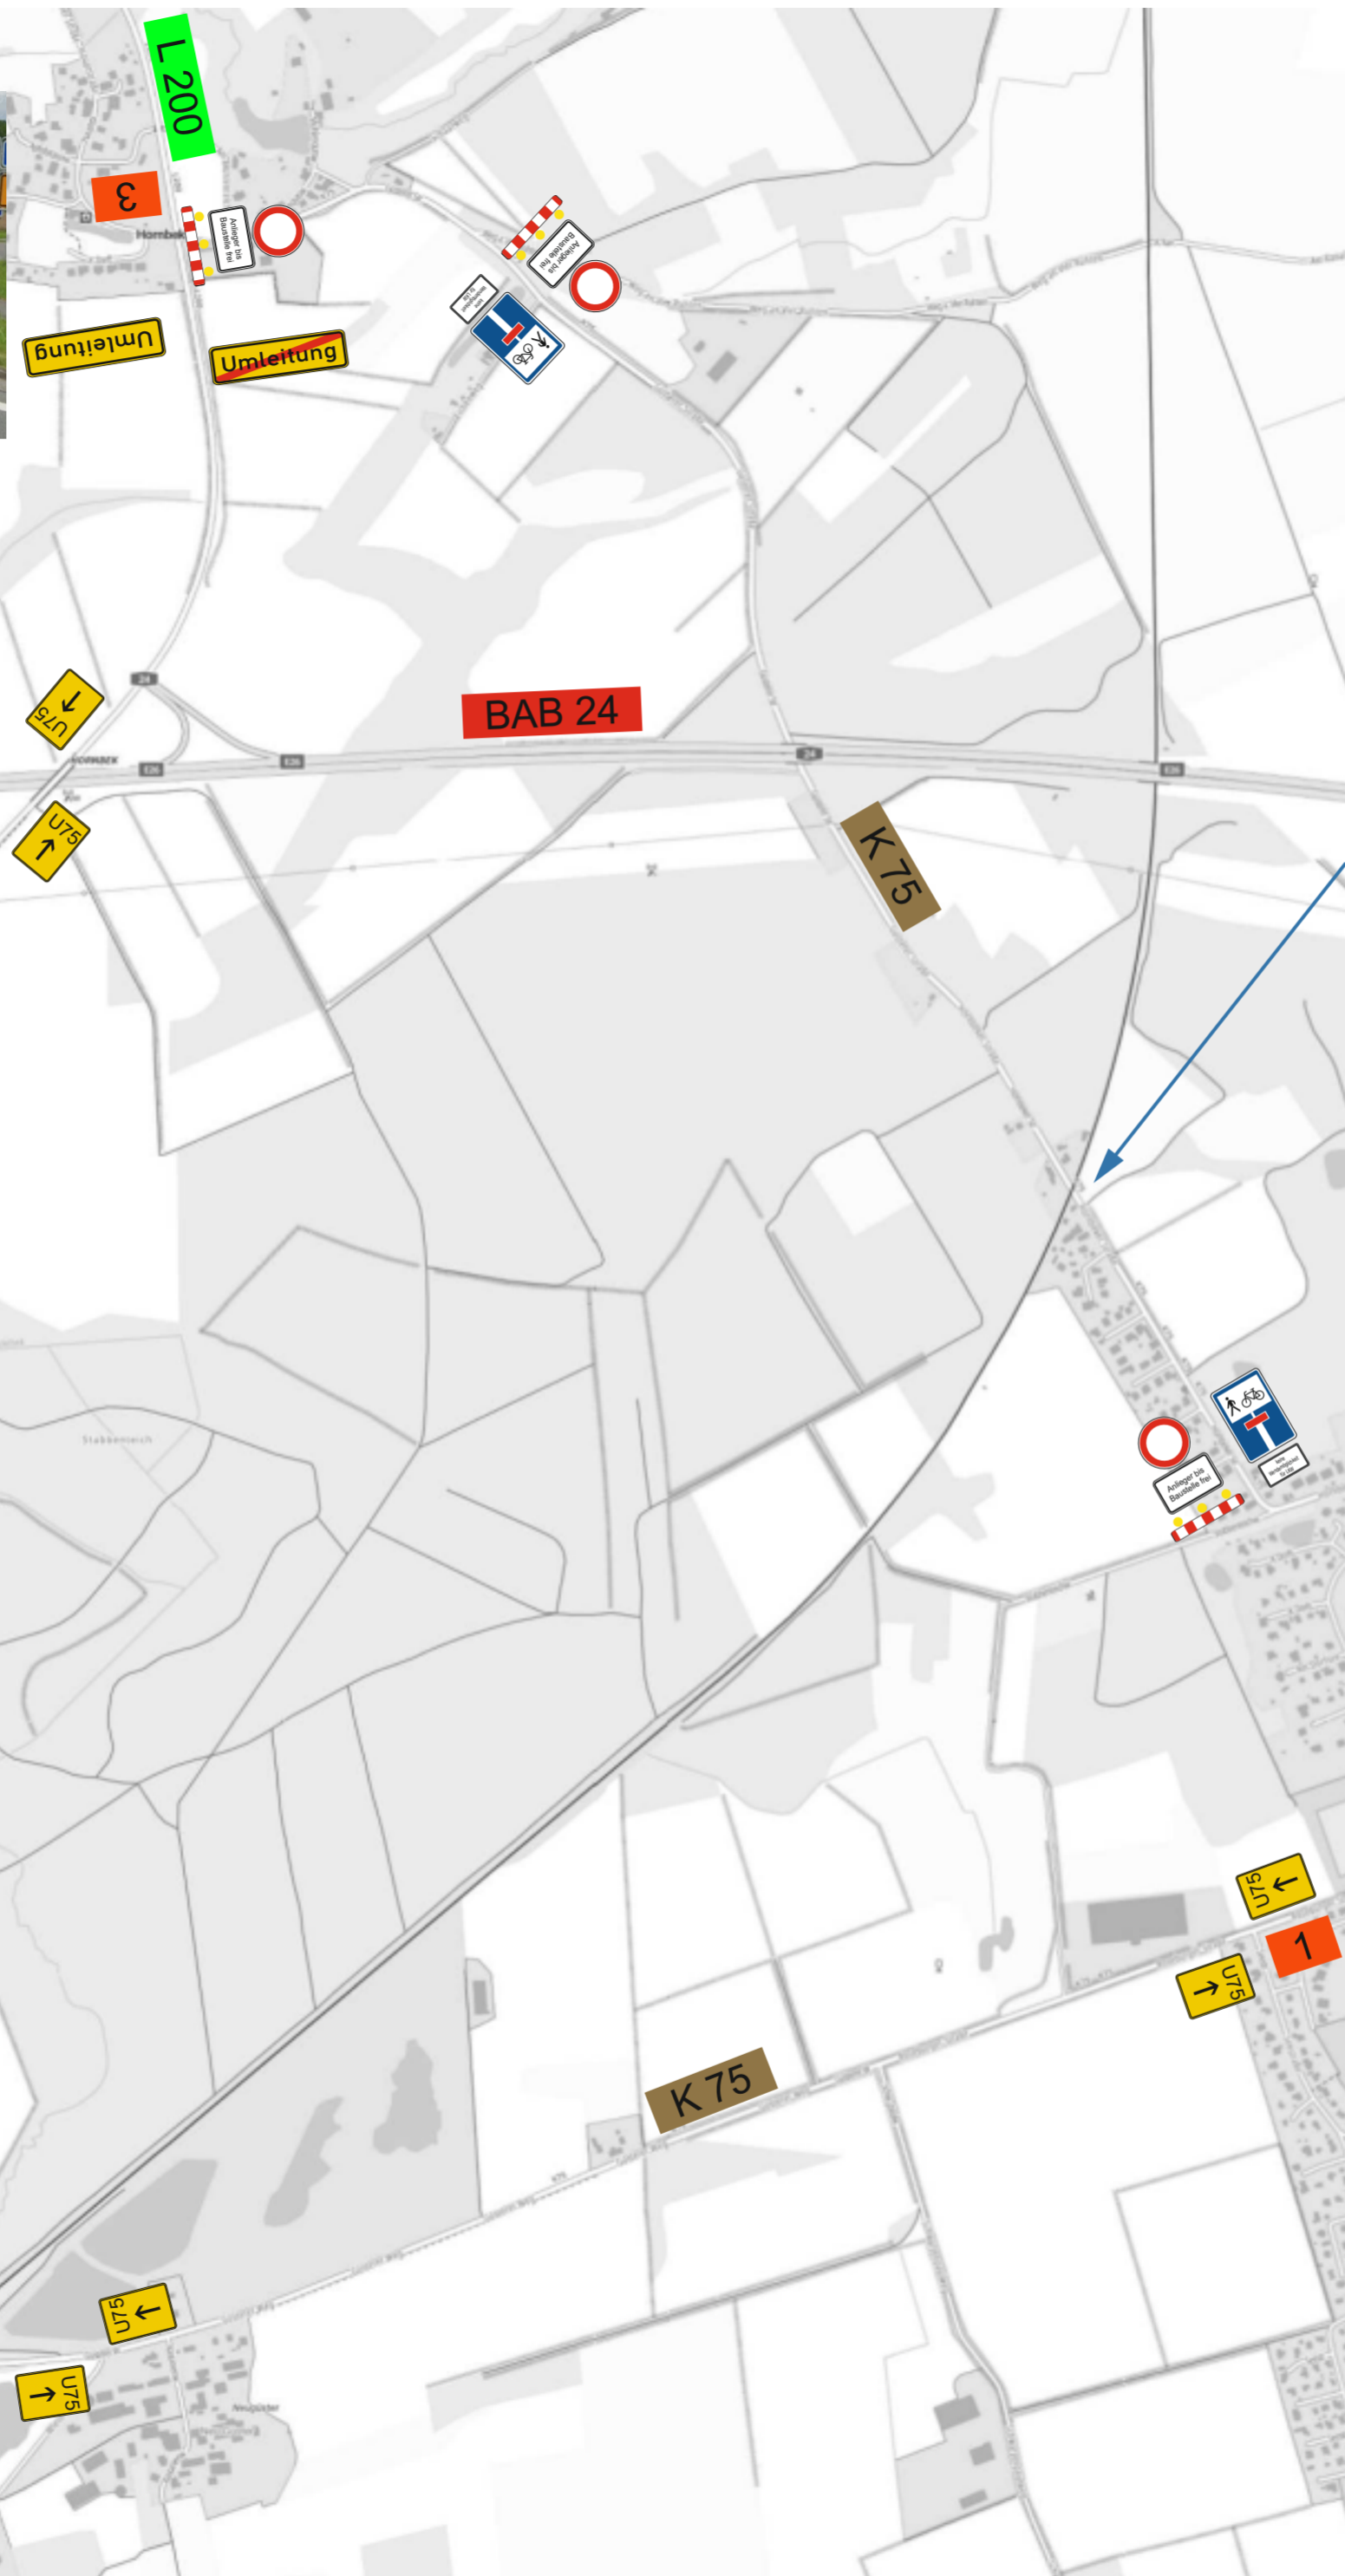

0 500 Meter

<b>Kreis Herzogtum Lauenburg</b> - Der Landrat -		
Flickprogramm 2024		
Verkehrslenkungsplan Maßnahme K 75		
Fachdienst Regionalentwicklung und Verkehrsinfrastruktur - Straßenbau Bearbeiter: Schmahl      aufgestellt: 22.08.2024      ohne Maßstab		